


BALLA ALAPRAJZ

M1:100

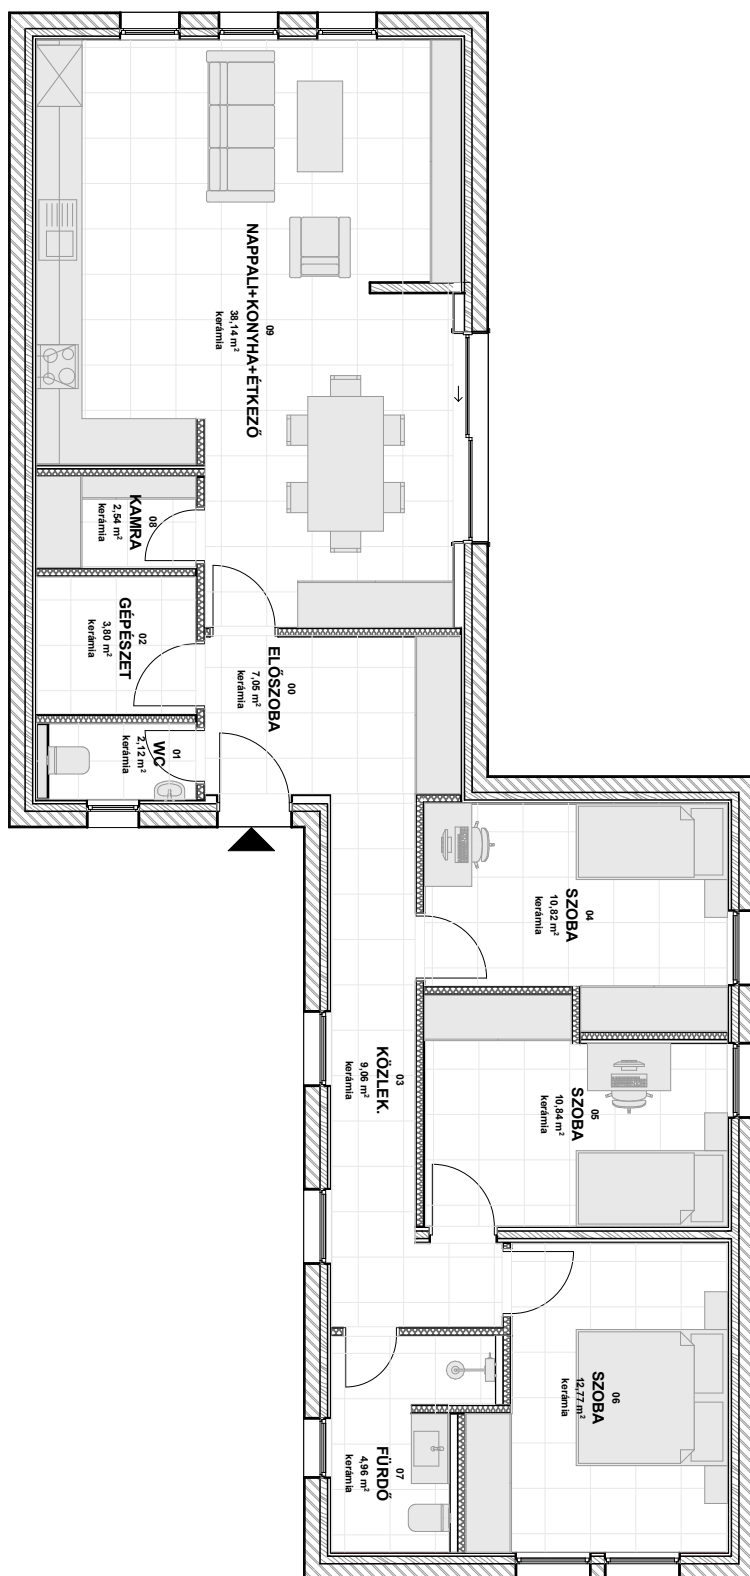

BRUTTÓ ALAPTERÜLET: 130,13 m²

HASZNOS ALAPTERÜLET: 102,22 m²