


CAMARA 140 ALAPRAJZ
M1:100

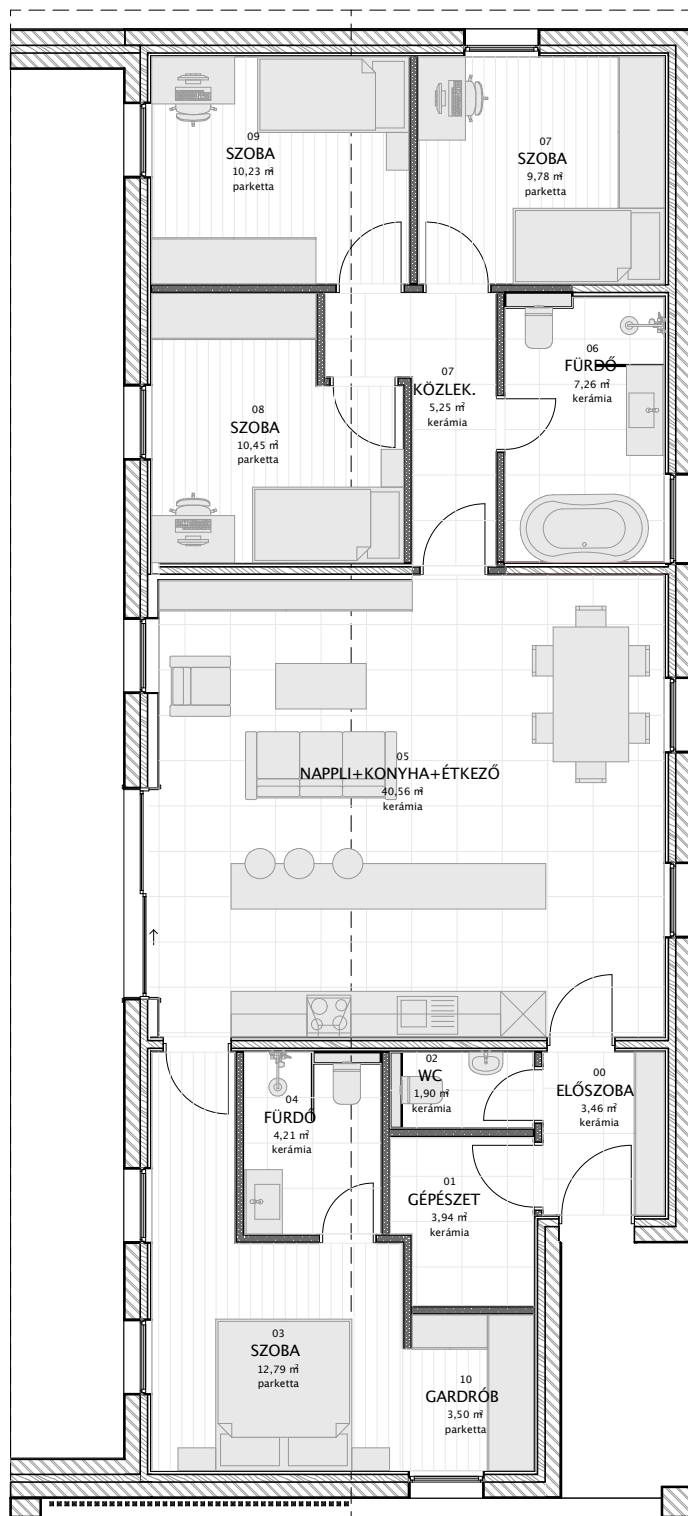

BRUTTÓ ALAPTERÜLET: 141,79 m²

HASZNOS ALAPTERÜLET: 113,33 m²